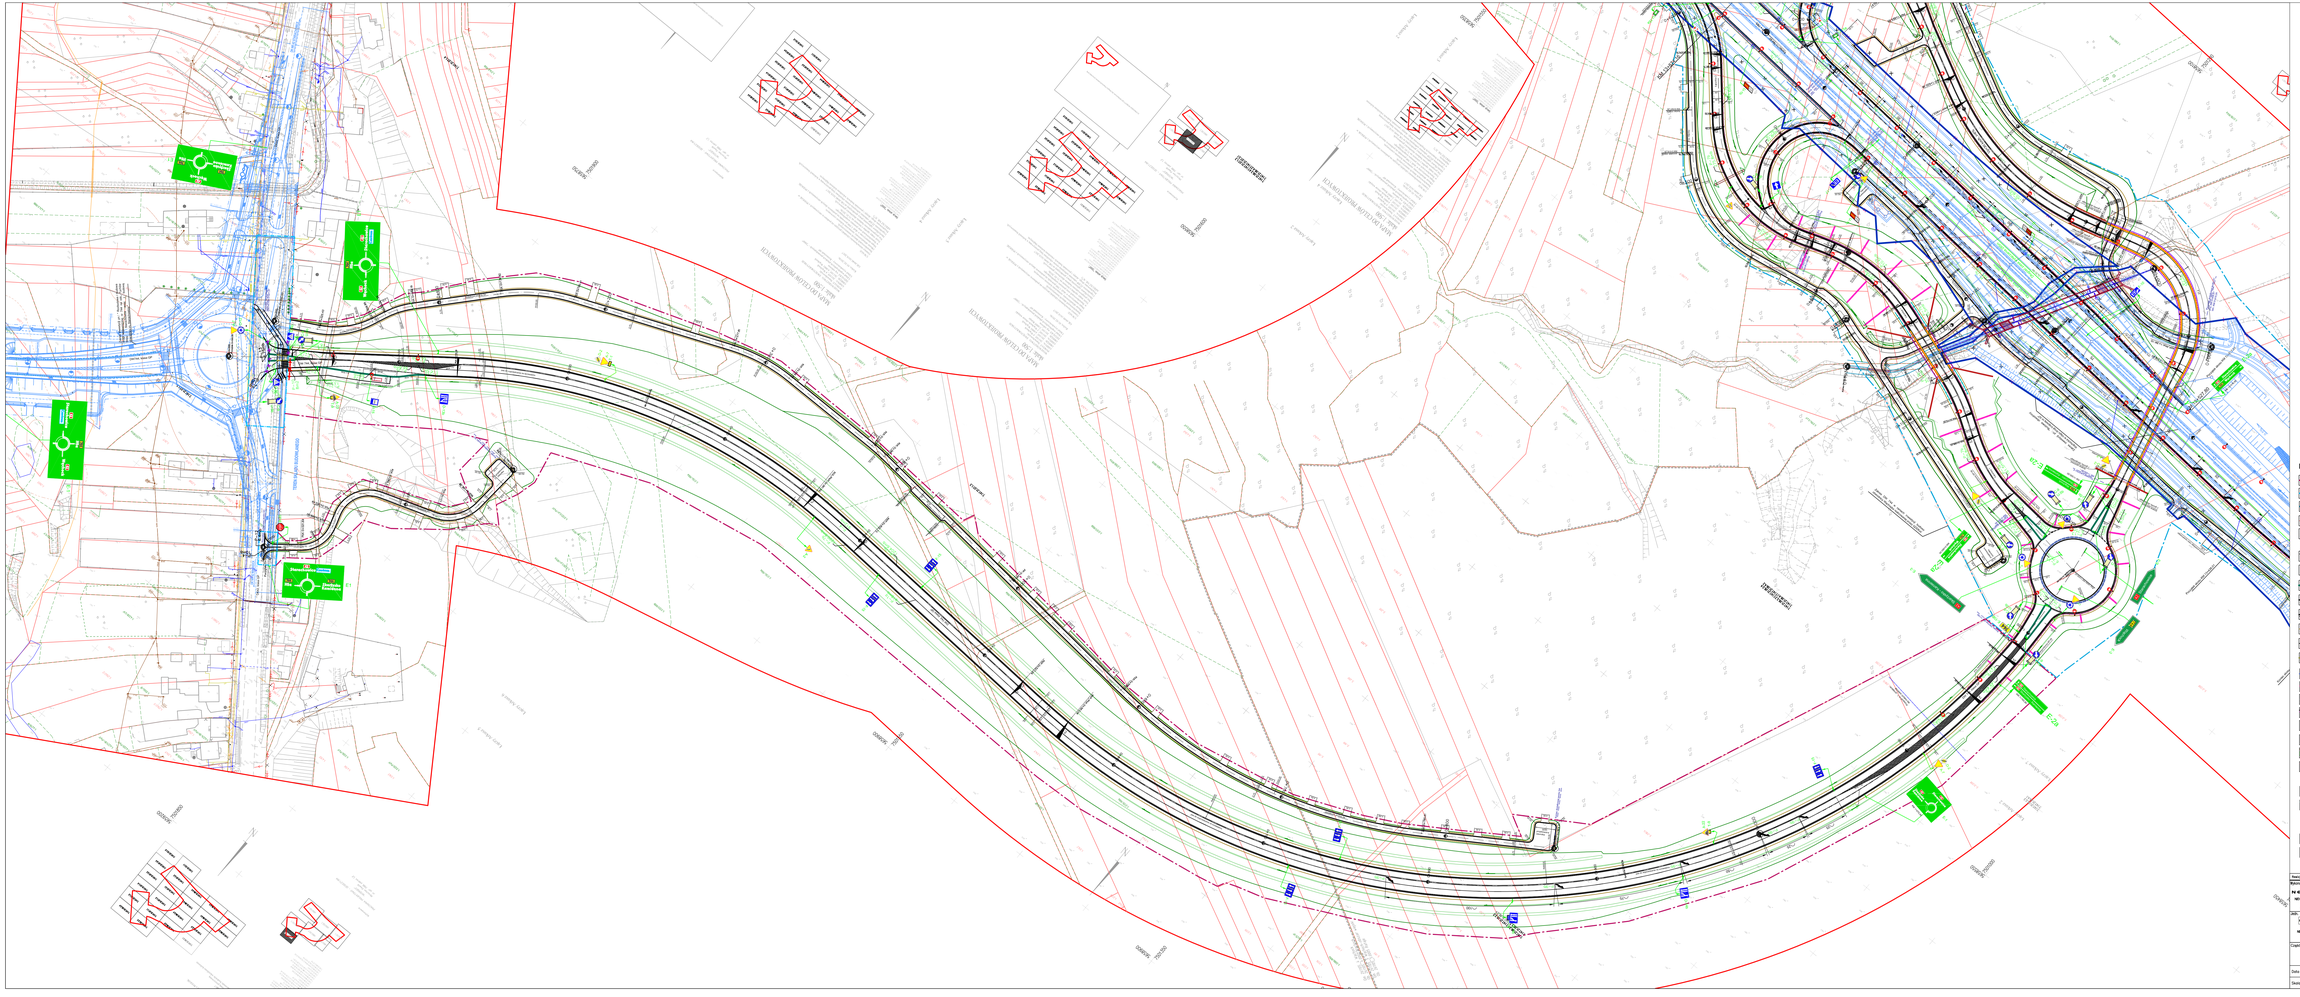

LEGENDA

- Projektowana linia rozgraniczająca teren inwestycji DW 744 w pikietażu SZDW
- Projektowana granica pod przebudowę bruzdy drogi publicznych
- Linia rozgraniczająca teren inwestycji DW 744 w ramach budowy chodnika i Wyjścia awaryjnego przez SZDWM
- tymczasowa granica działek
- 1/2/1/2/3 Numer działki

BRANŻA DROGOWA

- Projektowana oś
- Projektowany opaskę poprzeczny jezdni
- Projektowany krawężnik
- Projektowana krawędź jezdni
- Projektowana opaska Murkiczna
- Projektowana krawędź pobocza
- Projektowane obrzeże 8x30x100cm
- Projektowany krawężnik betonowy 1x15cm
- Projektowany krawężnik granitowy ułożony na płask
- Projektowany ściek betonowy
- Projektowany przepust
- Projektowany ściek bet. trójkątny
- Projektowany ściek bet. skośny
- Projektowany zjazd indywidualny
- Projektowany rów
- Projektowana barier SP-06

BRANŻA ENERGETYCZNA

- Projektowany słup oświetleniowy z oprawą LED
- Projektowany słup energetyczny
- Schemat oznakowania poziomego
- Schemat projektowanego oznakowania pionowego

Nazwa obiektu	Tytuł:	Kierownik projektu:	Sprawdzał:	Data:	Format:
Autostrada: N E O I N V E S T Sp. z o.o. Oddział: NEOLUD ul. Wrocławska 2	"Budowa odcinka DW 744 od końca projektowanej obwodnicy Starachowic w ciągu drogi wojewódzkiej do projektowanej obwodnicy Wąchocka na DK 42"	mgr inż. Grzegorz Rodak	mgr inż. Ewa Ciężkowska	12.2020	A3
Jedn. opracowania: BIURO PROJEKTOWE MEOTRANS Sp.z o.o. Oddział: ul. Wrocławska 2	Zlecenodawca: Generalny Zarząd Dróg Wojewódzkich w Kielcach, 25-502 Kielce, ul. Jagiellońska 72	Projektant: mgr inż. Tomasz Lorek	mgr inż. MARIUSZ PIKULSKI	12.2020	
	Etap projektowania: Koncepcja Programowo-Przestrzenna	Sprawdzał: mgr inż. Beata Grzebowska		12.2020	
		mgr inż. Agnieszka Wasiuta		12.2020	
Część: I	TYTUŁ rysunku: Koncepcja organizacji ruchu	Branża:			
Data: 12.2020		Numer rysunku / Ilość arkuszy: Rys. nr 7		Rzędna:	
Skala: 1:1000					