


Załącznik graficzny do wykazu

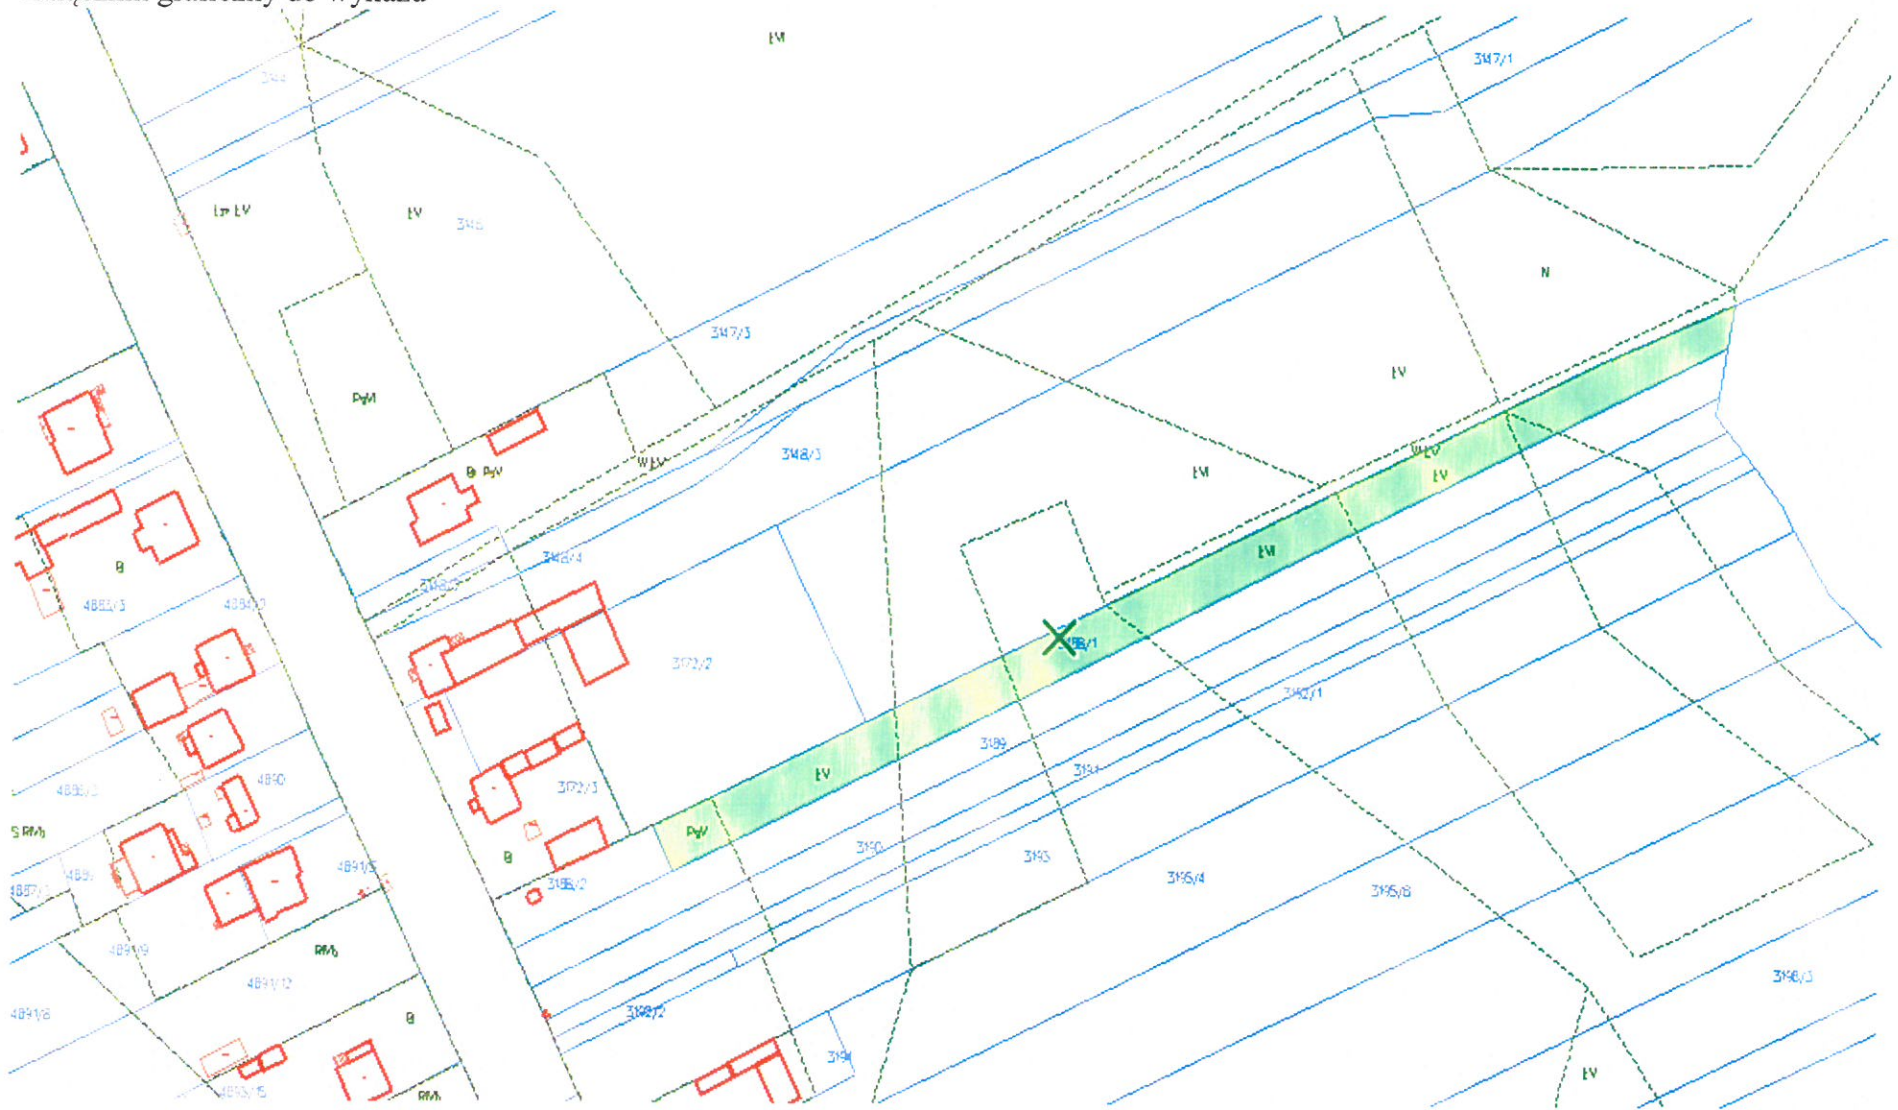

Kolorem zielonym zaznaczono działkę nr 3188/1 będącą przedmiotem wykazu.
Zamieszczone zdjęcie ma charakter poglądowy.
Wykorzystano mapy pobrane ze strony starachowice.geoportal2.pl

BURMISTRZ
mgr Jarosław Samela