


Załącznik graficzny do ogłoszenia o przetargu

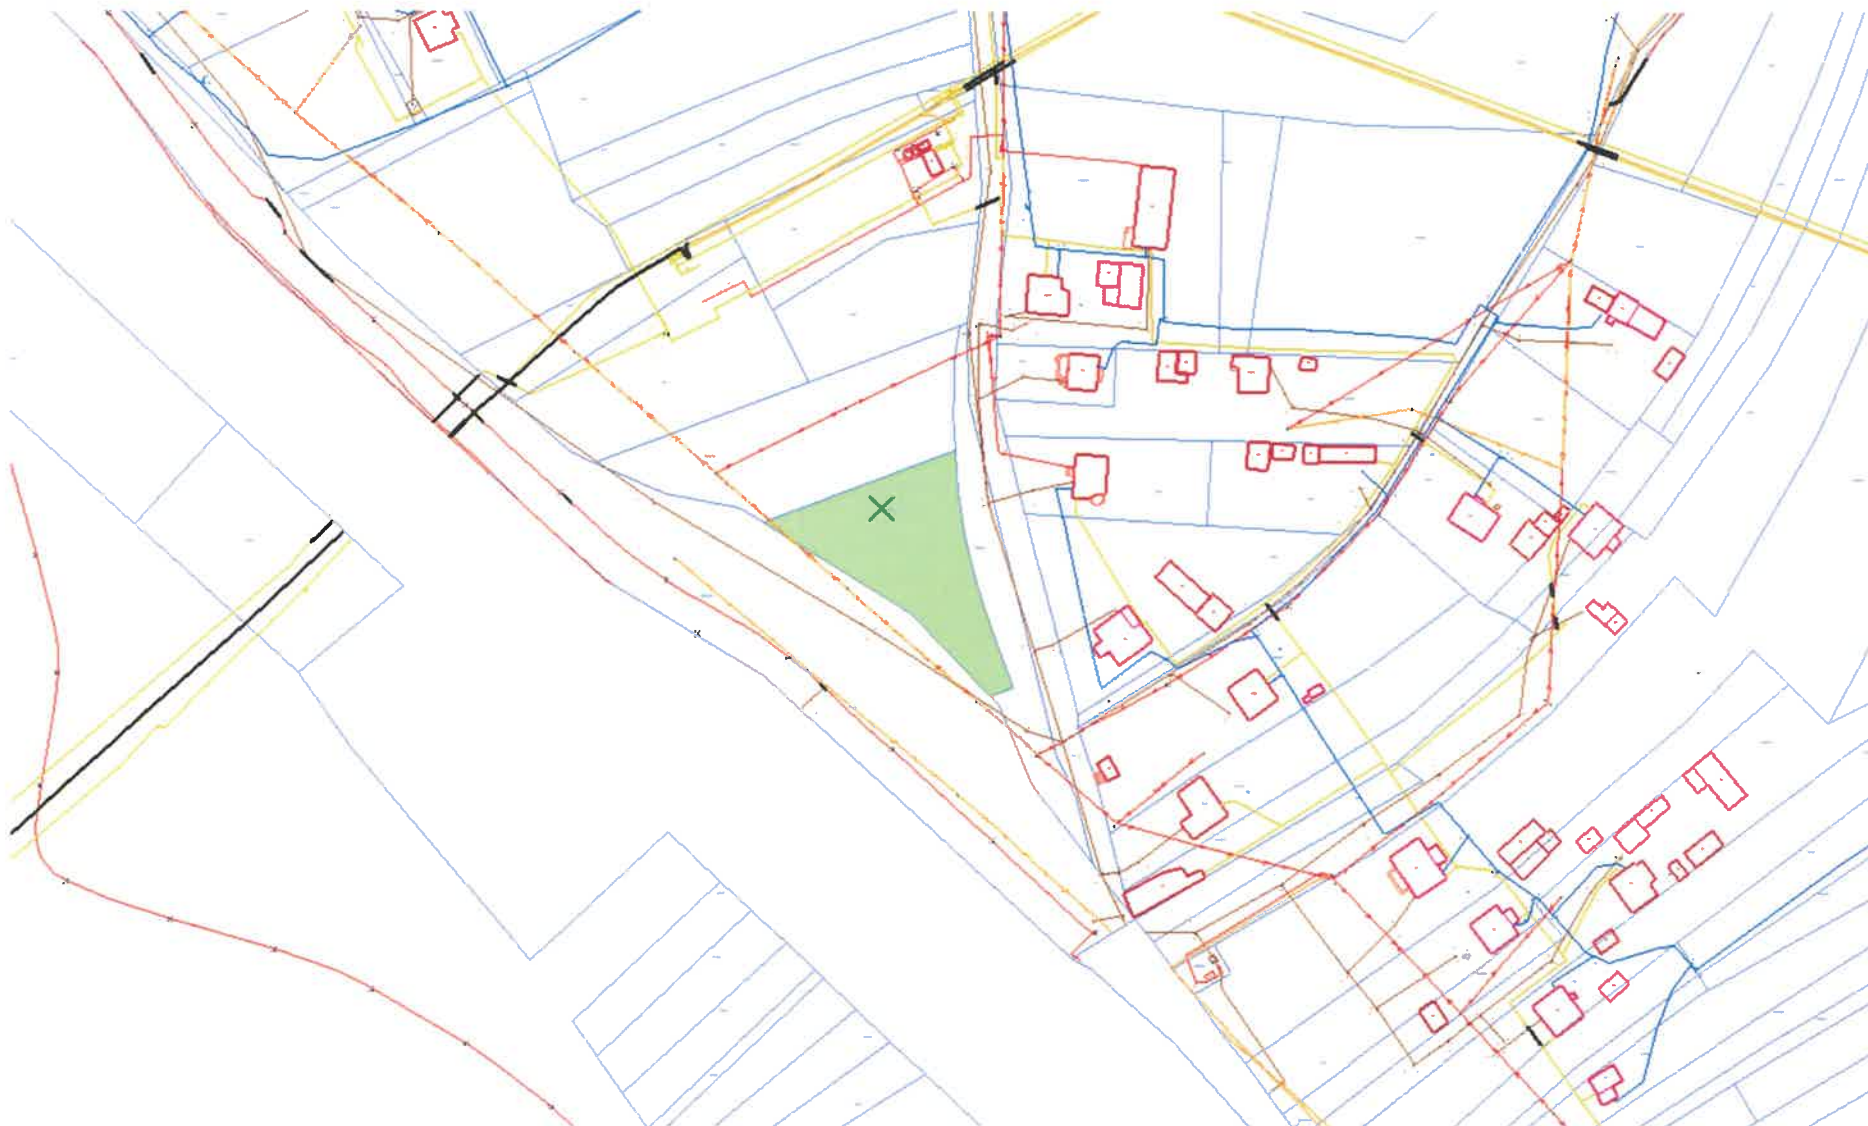

Kolorem zielonym zaznaczono działkę nr 148/4 o pow. 0,1795 ha położoną w Wąchocku przy ulicy Szydłowieckiej będącą przedmiotem sprzedaży.

BURMISTRZ

*mgr inż. Robert Janus*